

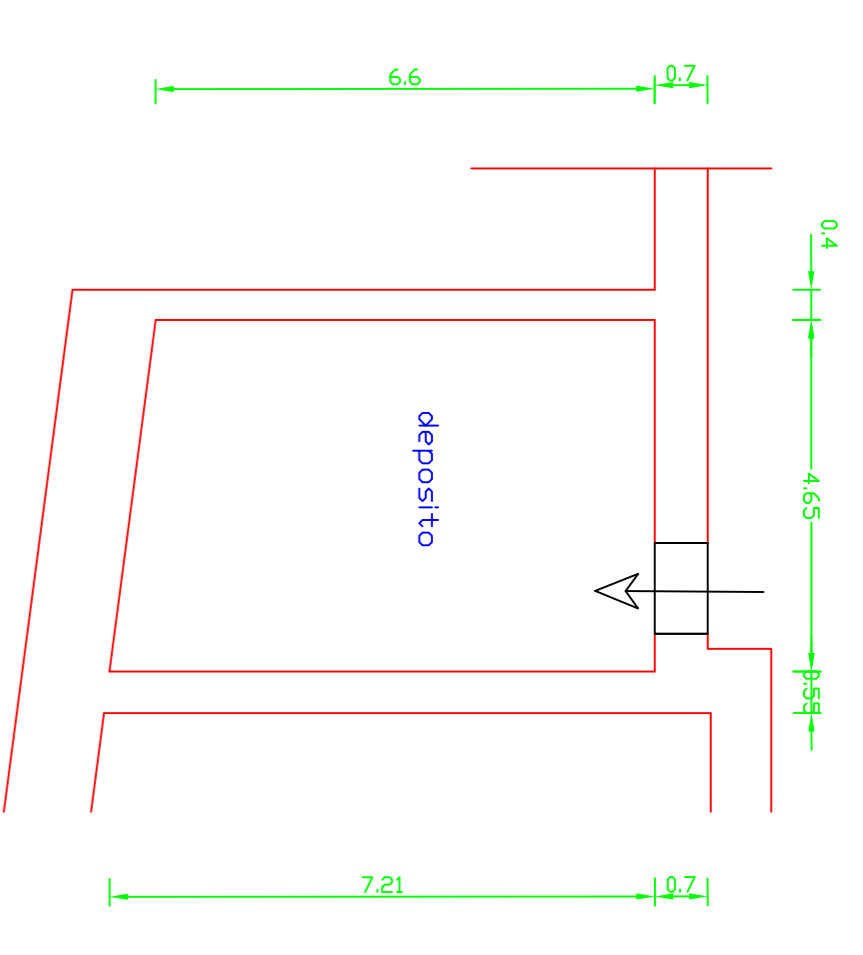


Piano Terra


Comune di San Donato di Ninea	
Provincia di Cosenza	
Oggetto RECUPERO FABBRICATO PER OSTELLO	
Parte d'Opera Stato Futuro Opere Architettoniche - Pianta -	
Committente Comune di San Donato di Ninea (Rappresentato dall' _____)	
Tavola 5/A	scala 1/100
Progettista : Ing. Angelo Varisano Geom. Vincenzo Provenzale Geom. Antonio Tedesco Geom. Massimiliano Liferi	
Data	Revisione
	Aggiornamento
	Protocollo

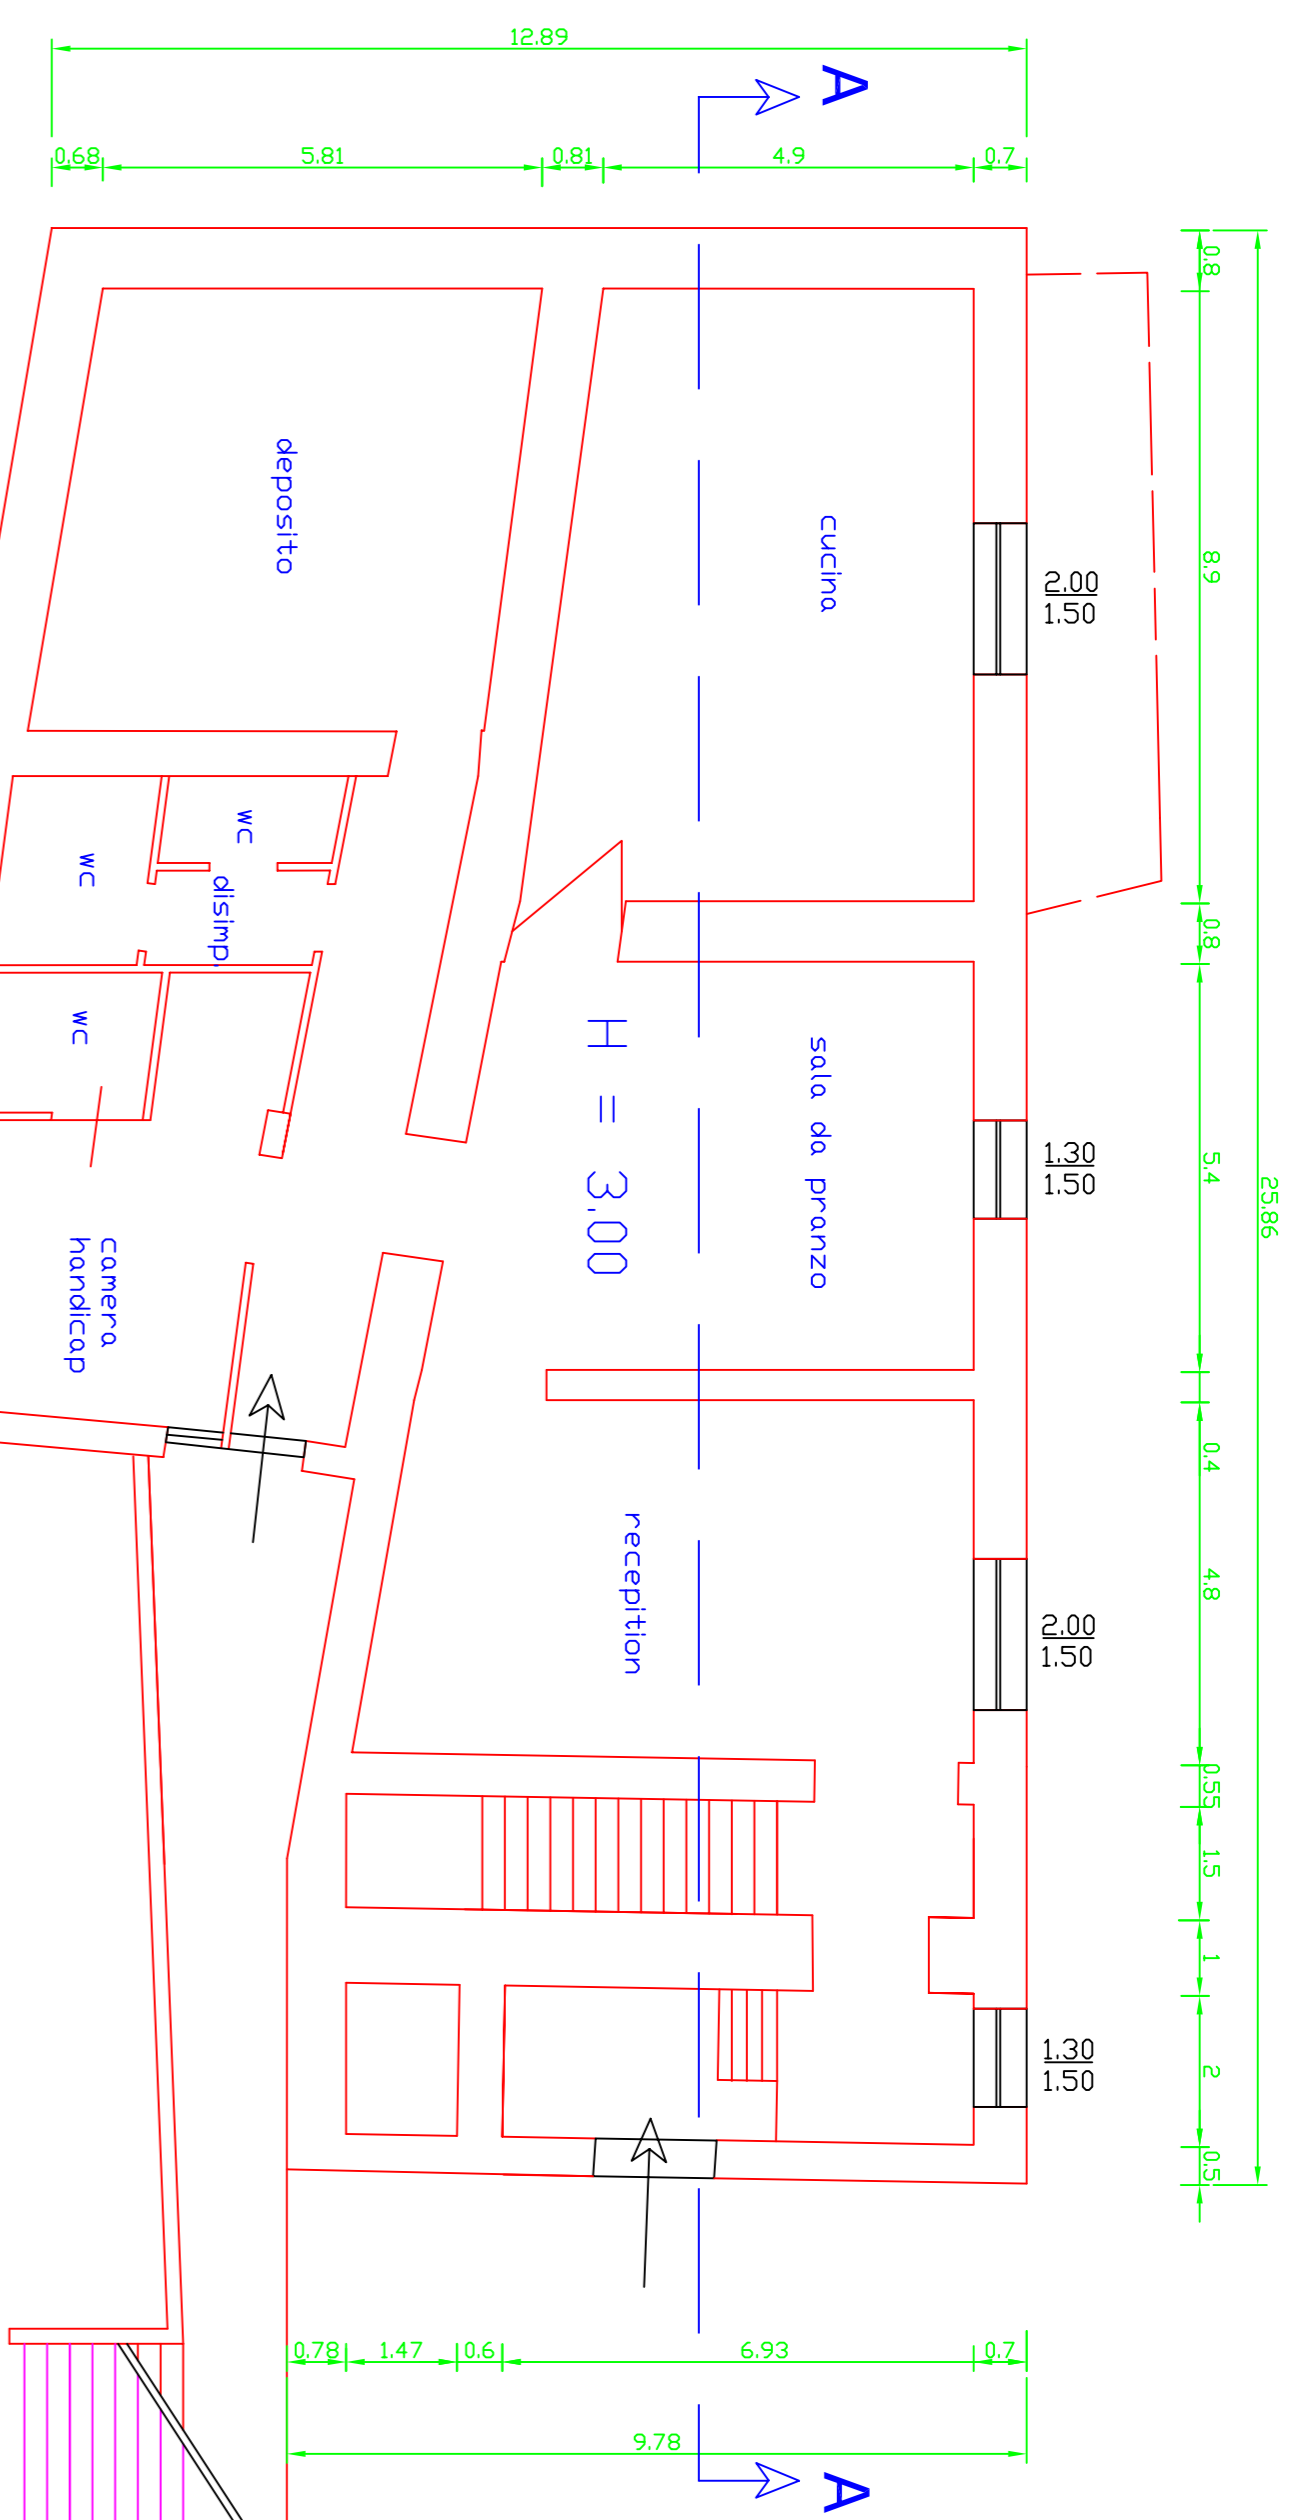

Pianta sottotetto

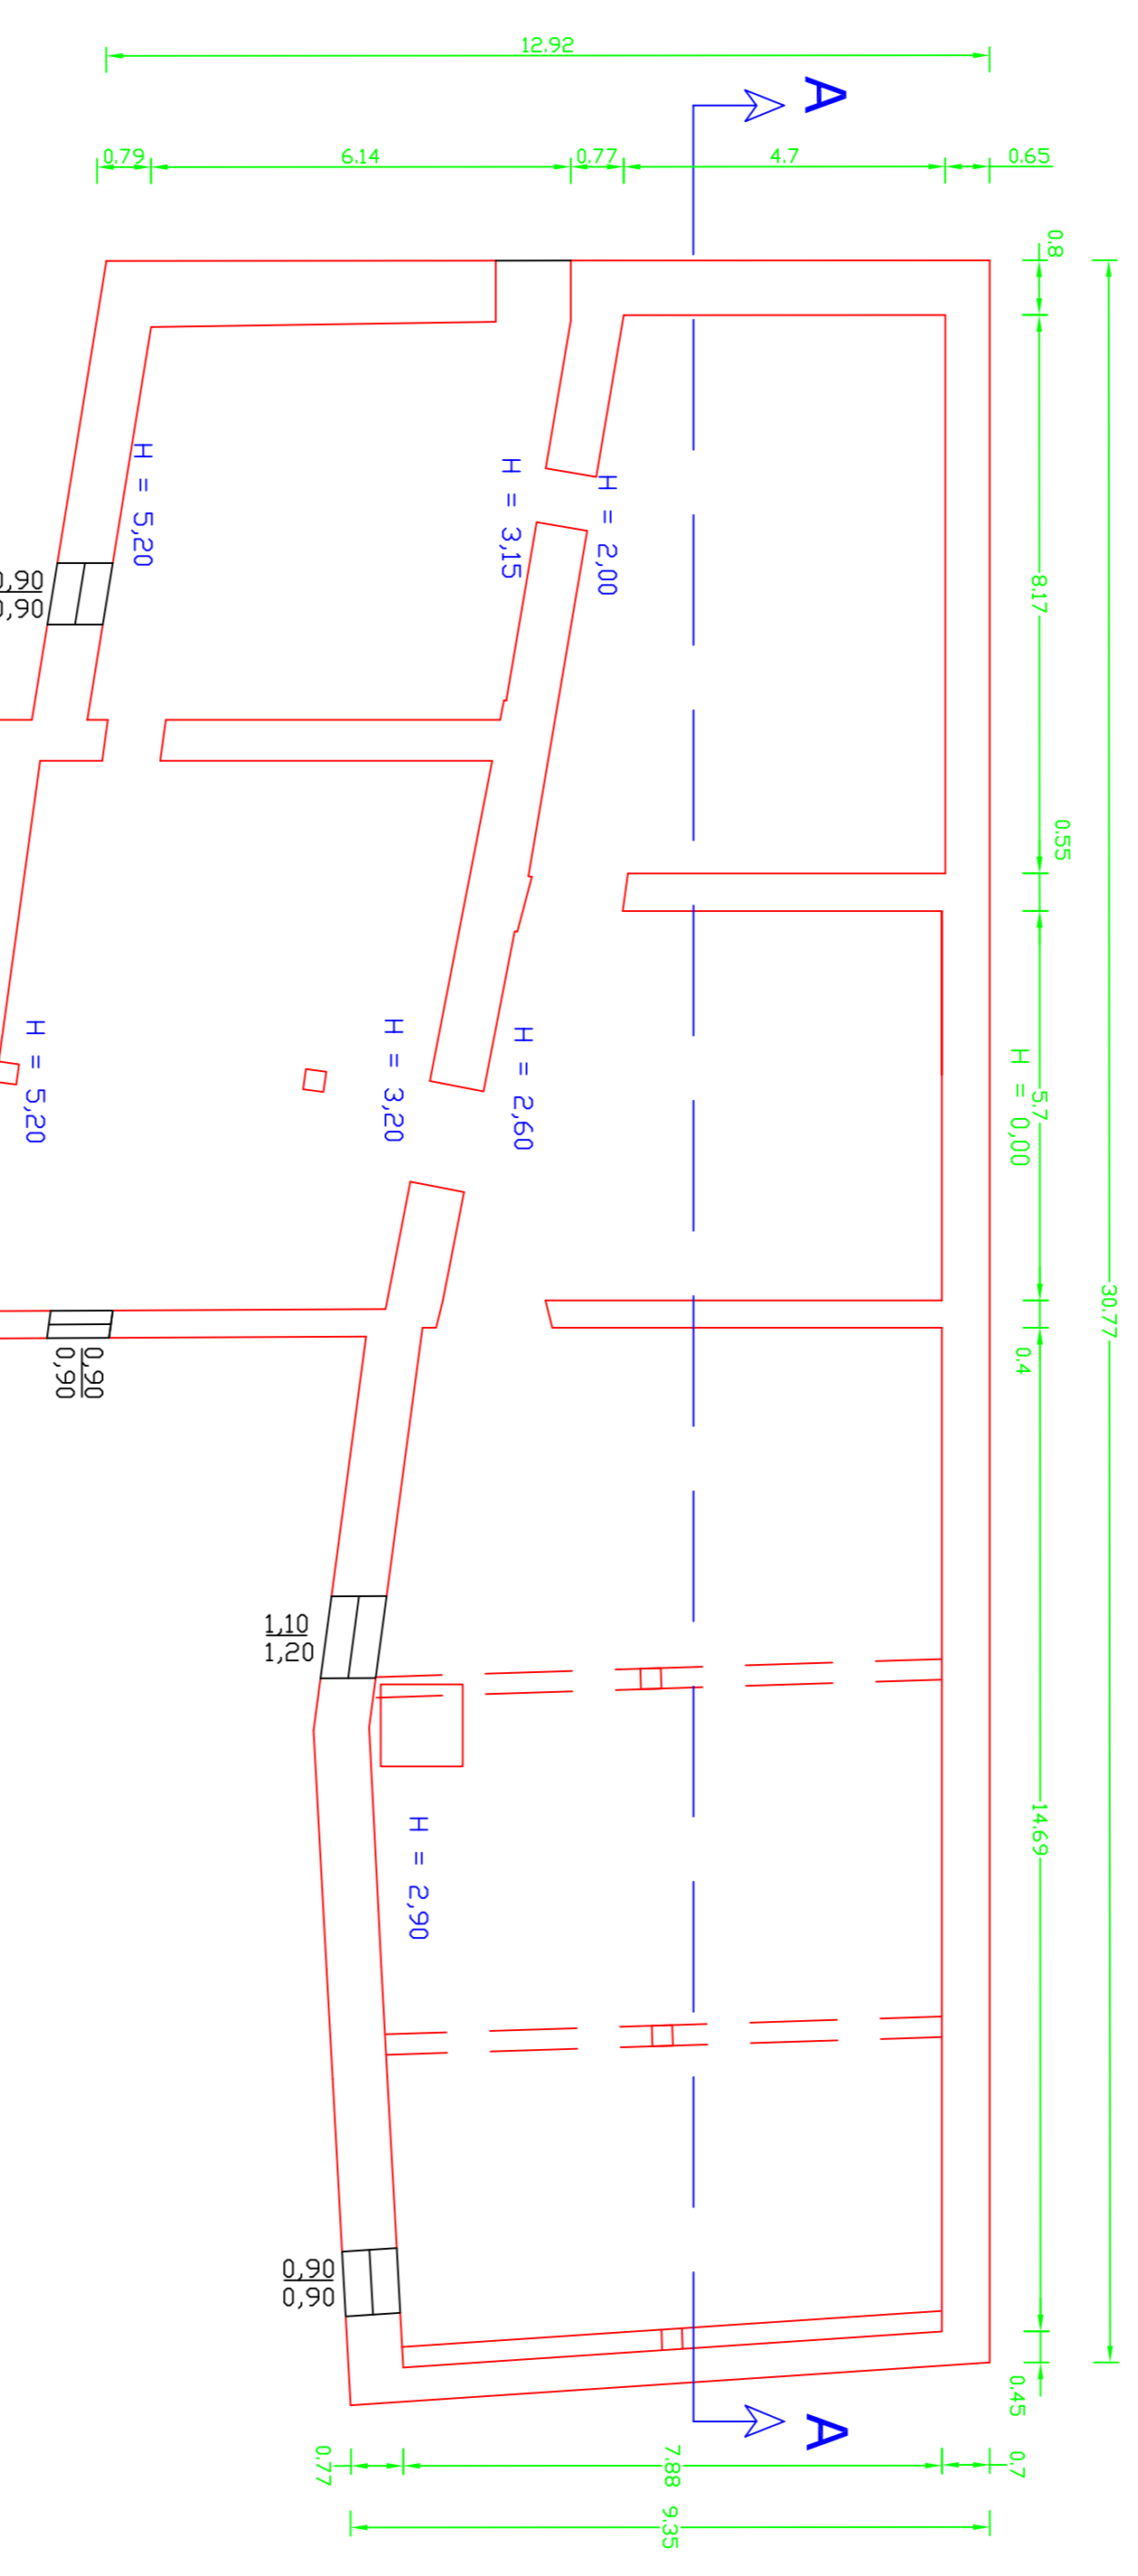

Piano Primo

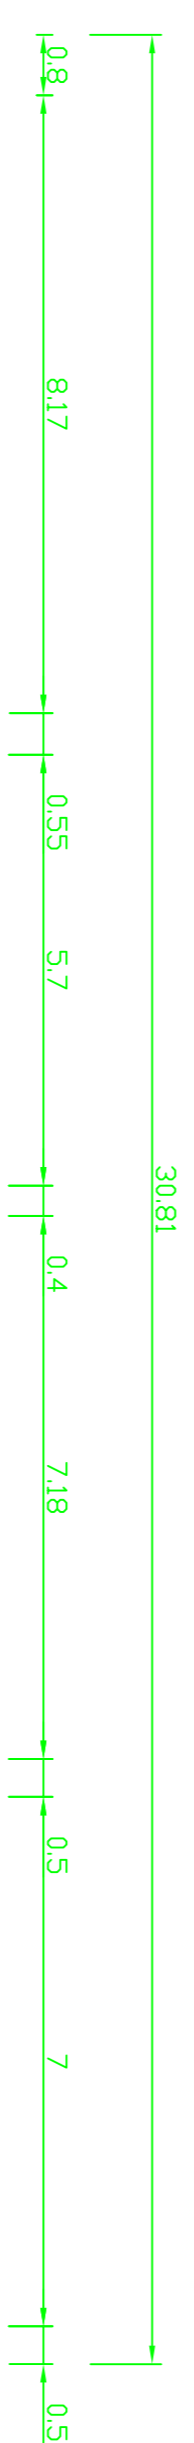

Pianta copertura

